


# ESCUELA INFANTIL

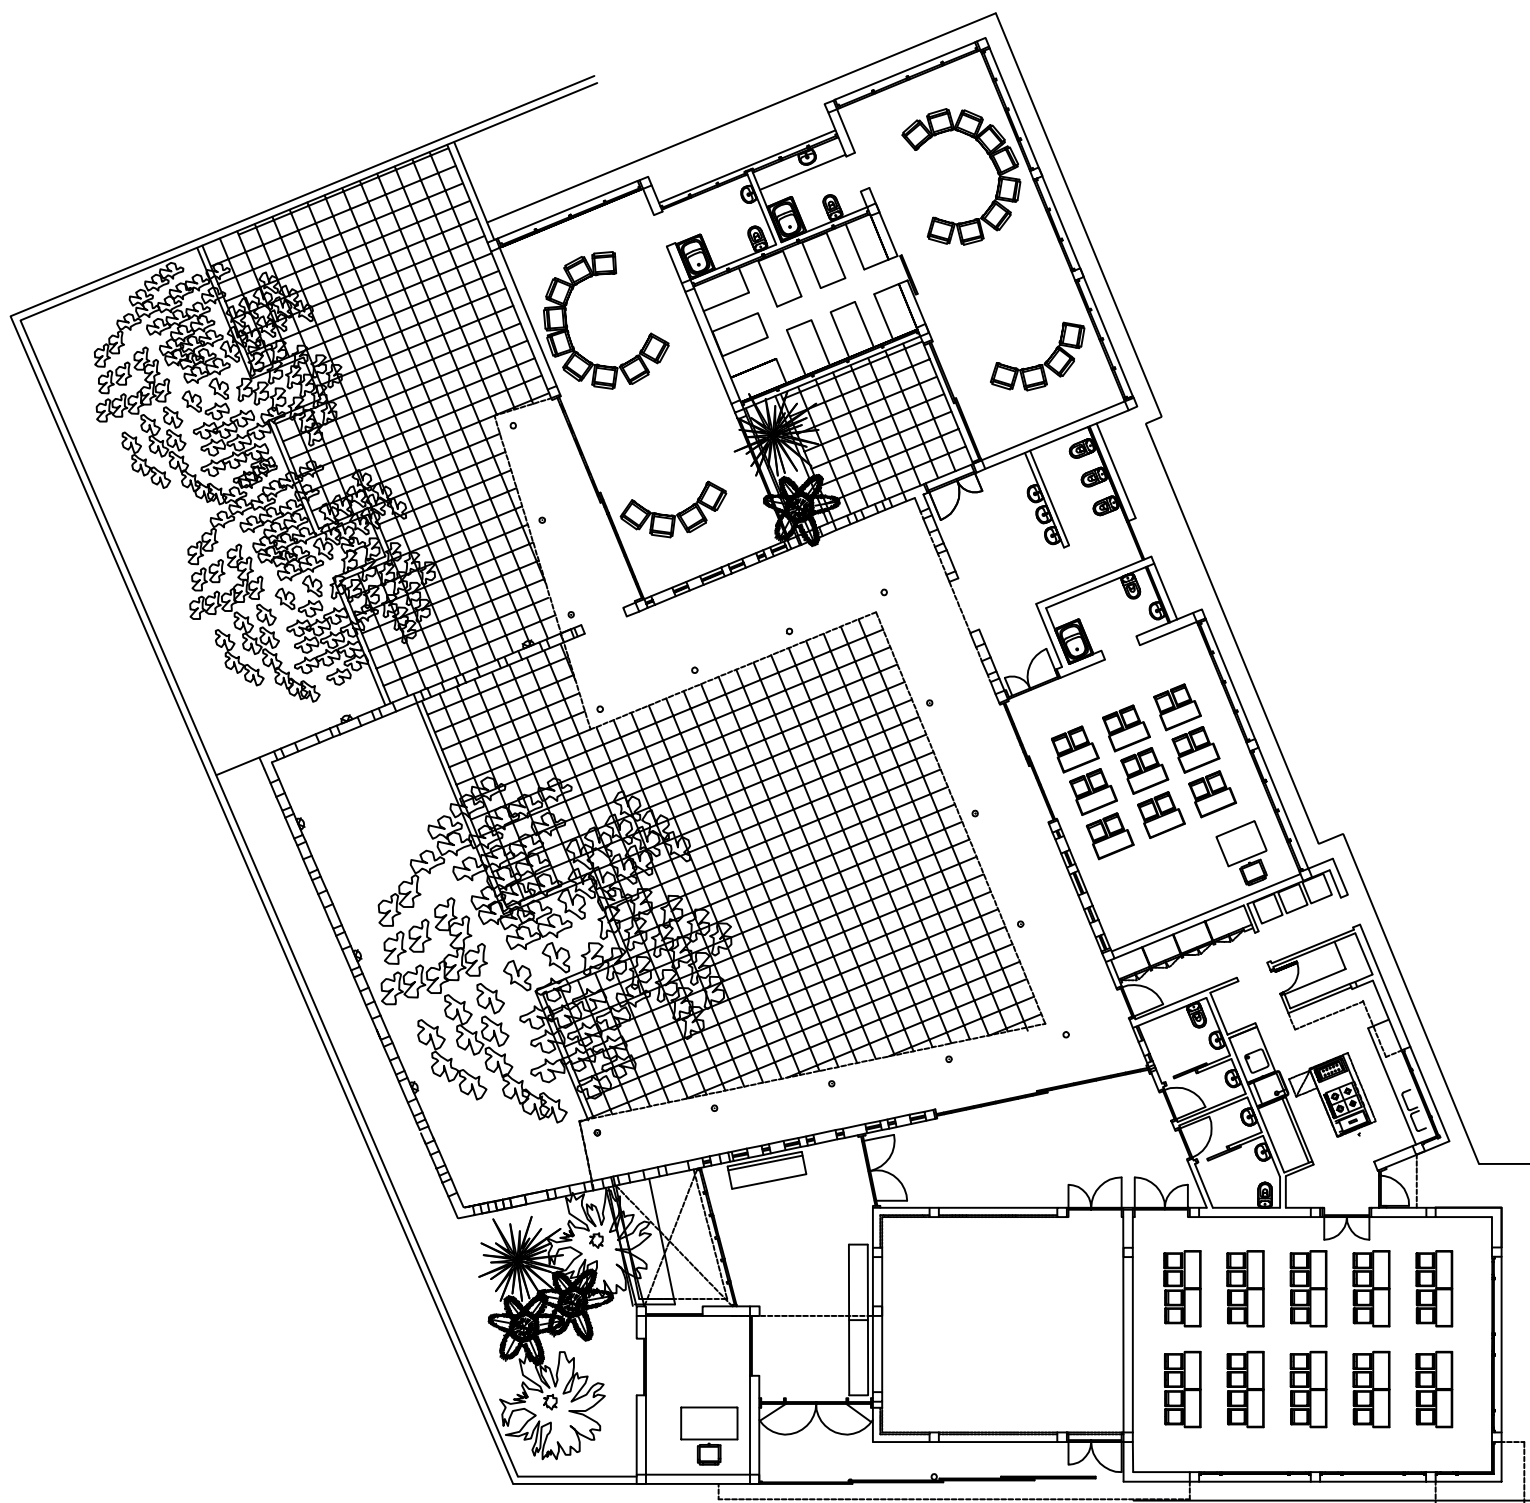

ESCALA 1:200