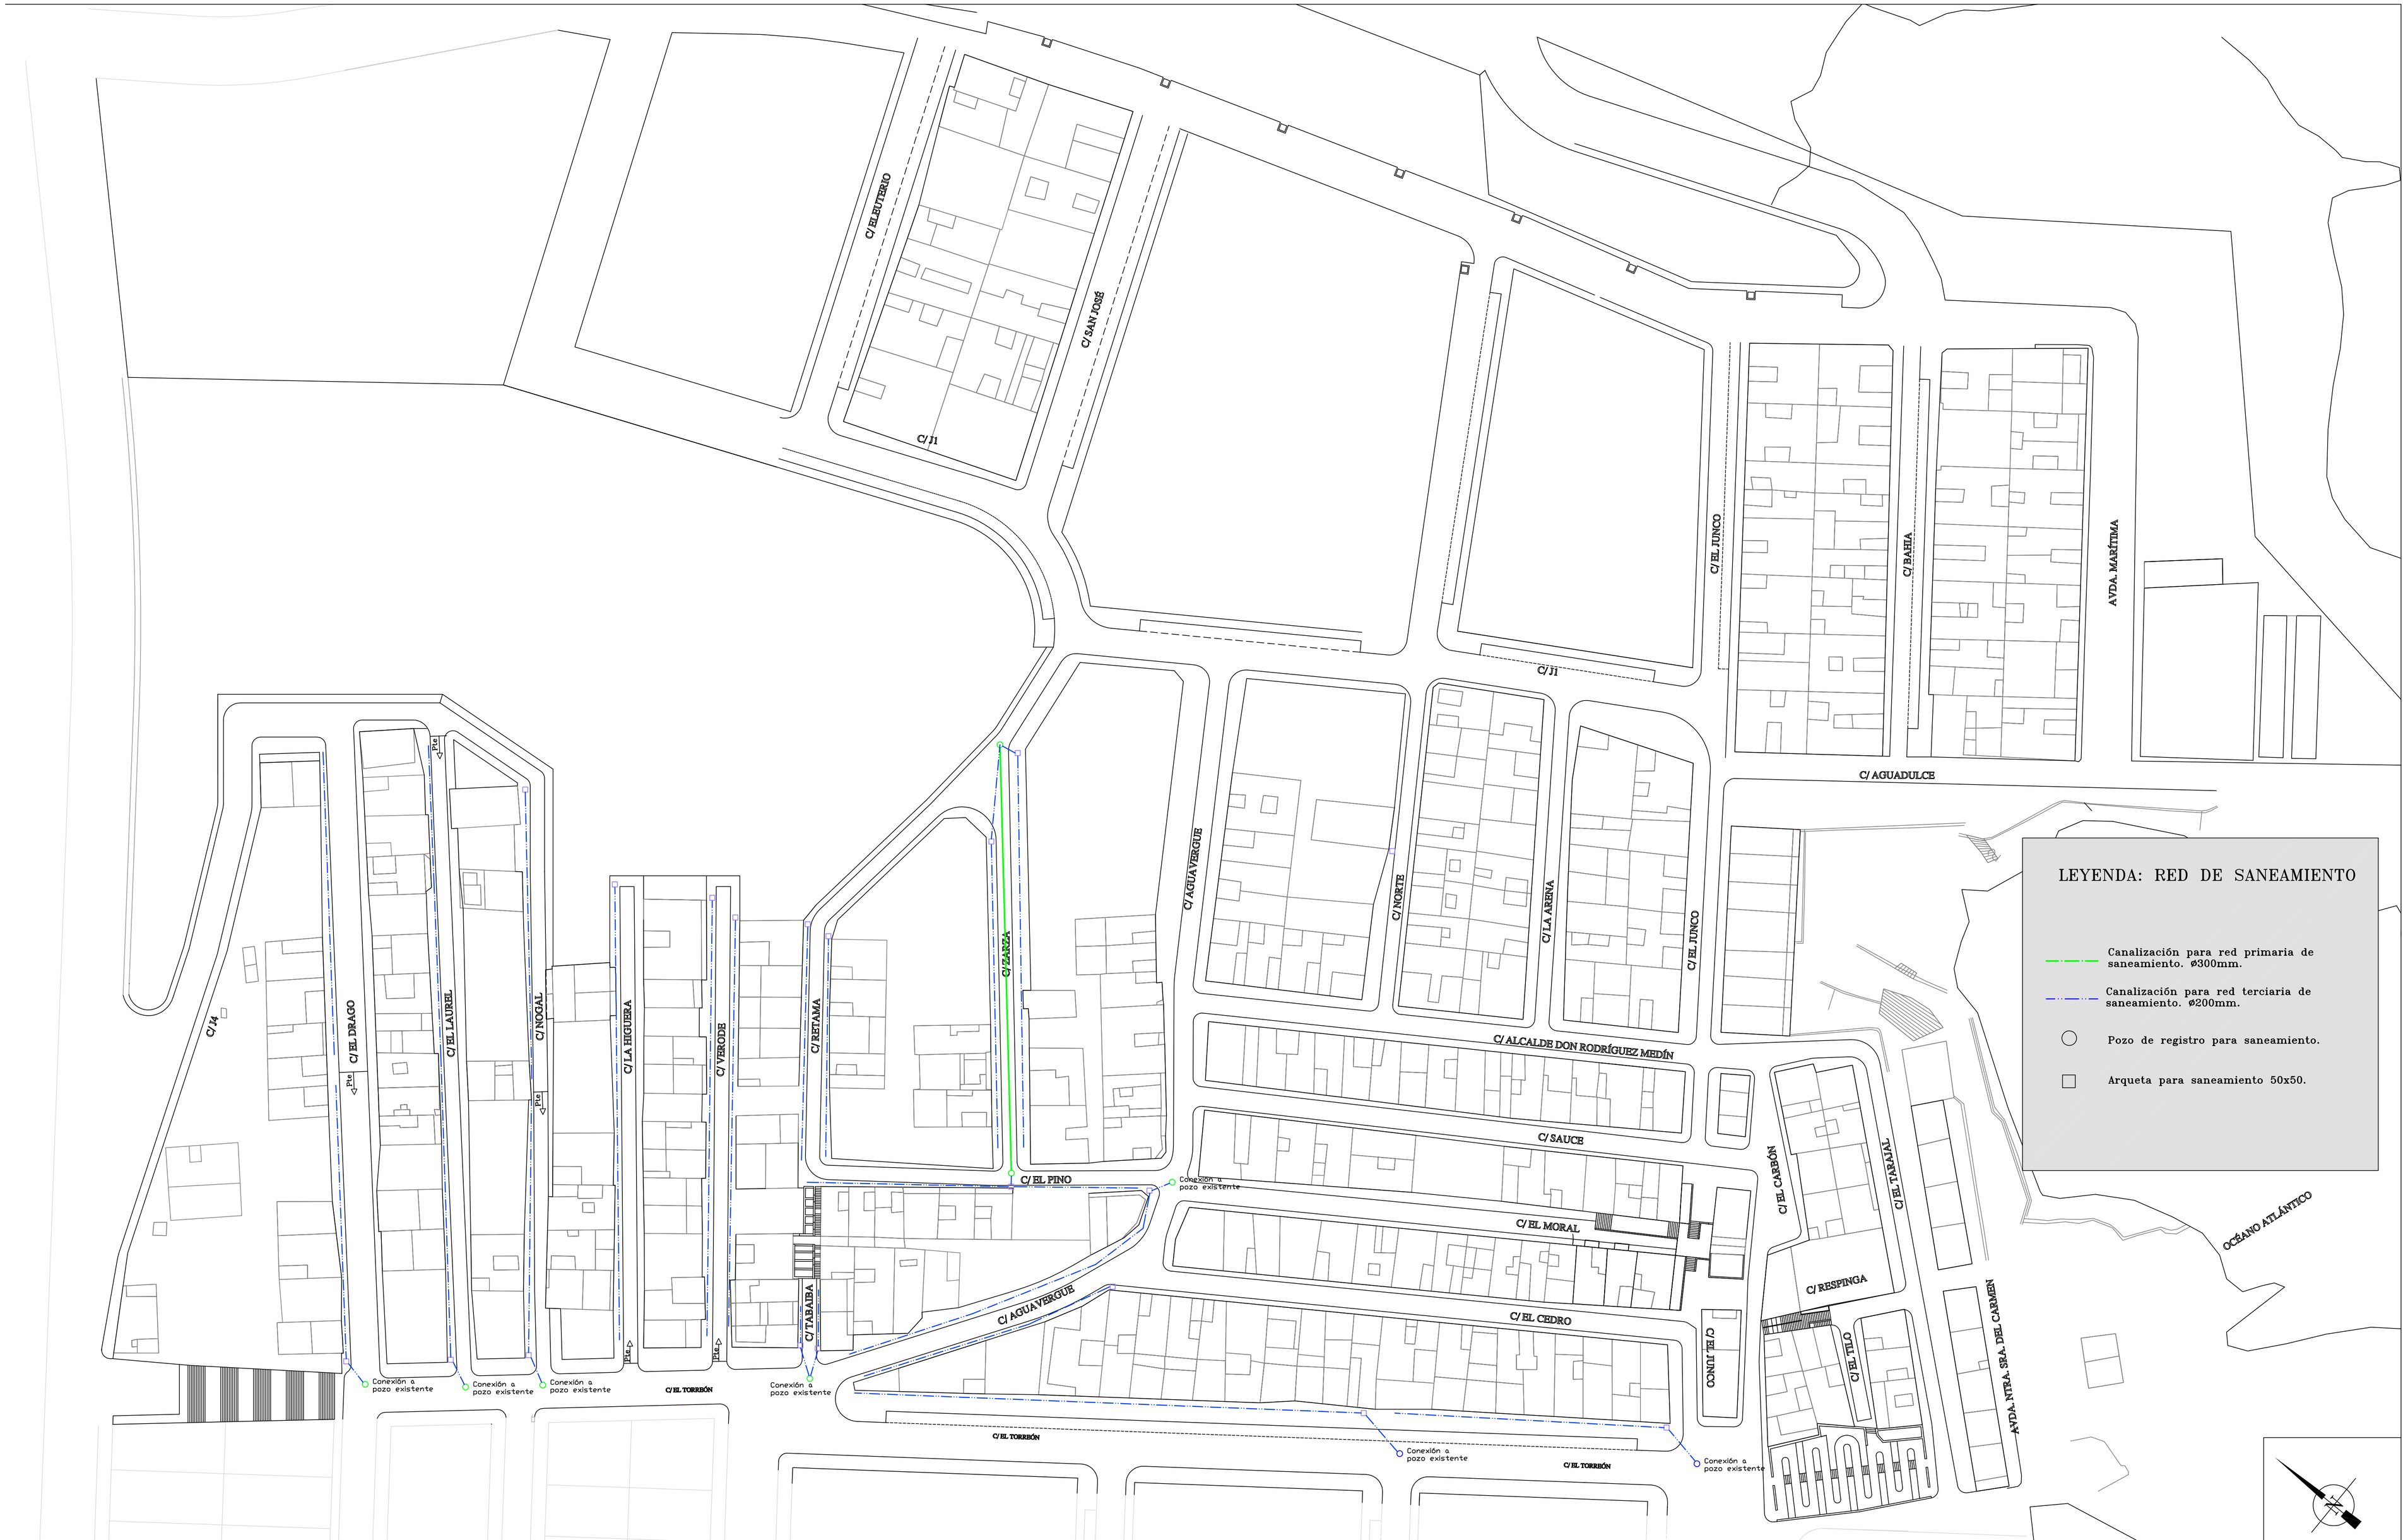

ILUSTRE AYUNTAMIENTO DE VILLA DE ARICO	Documento: Modificado del Proyecto existente de urbanización en el ámbito de Las Listadas	Autor: César de Benito Tejera Ingeniero de Caminos, Canales y Puertos COLEGIADO Nº 27.354	Fecha: DICIEMBRE 2011	Escala/s: 1:1000	Plano: Planta de Saneamiento Ejecución FASE II	Plano Nº: 2 Hoja Nº: 1 de 1

V:\SUPERFICIES VERIFICADAS\LA JACA\fase II\Planta de Saneamiento Fase II.dwg, 01/12/2011 9:03:45, CutePDF Writer